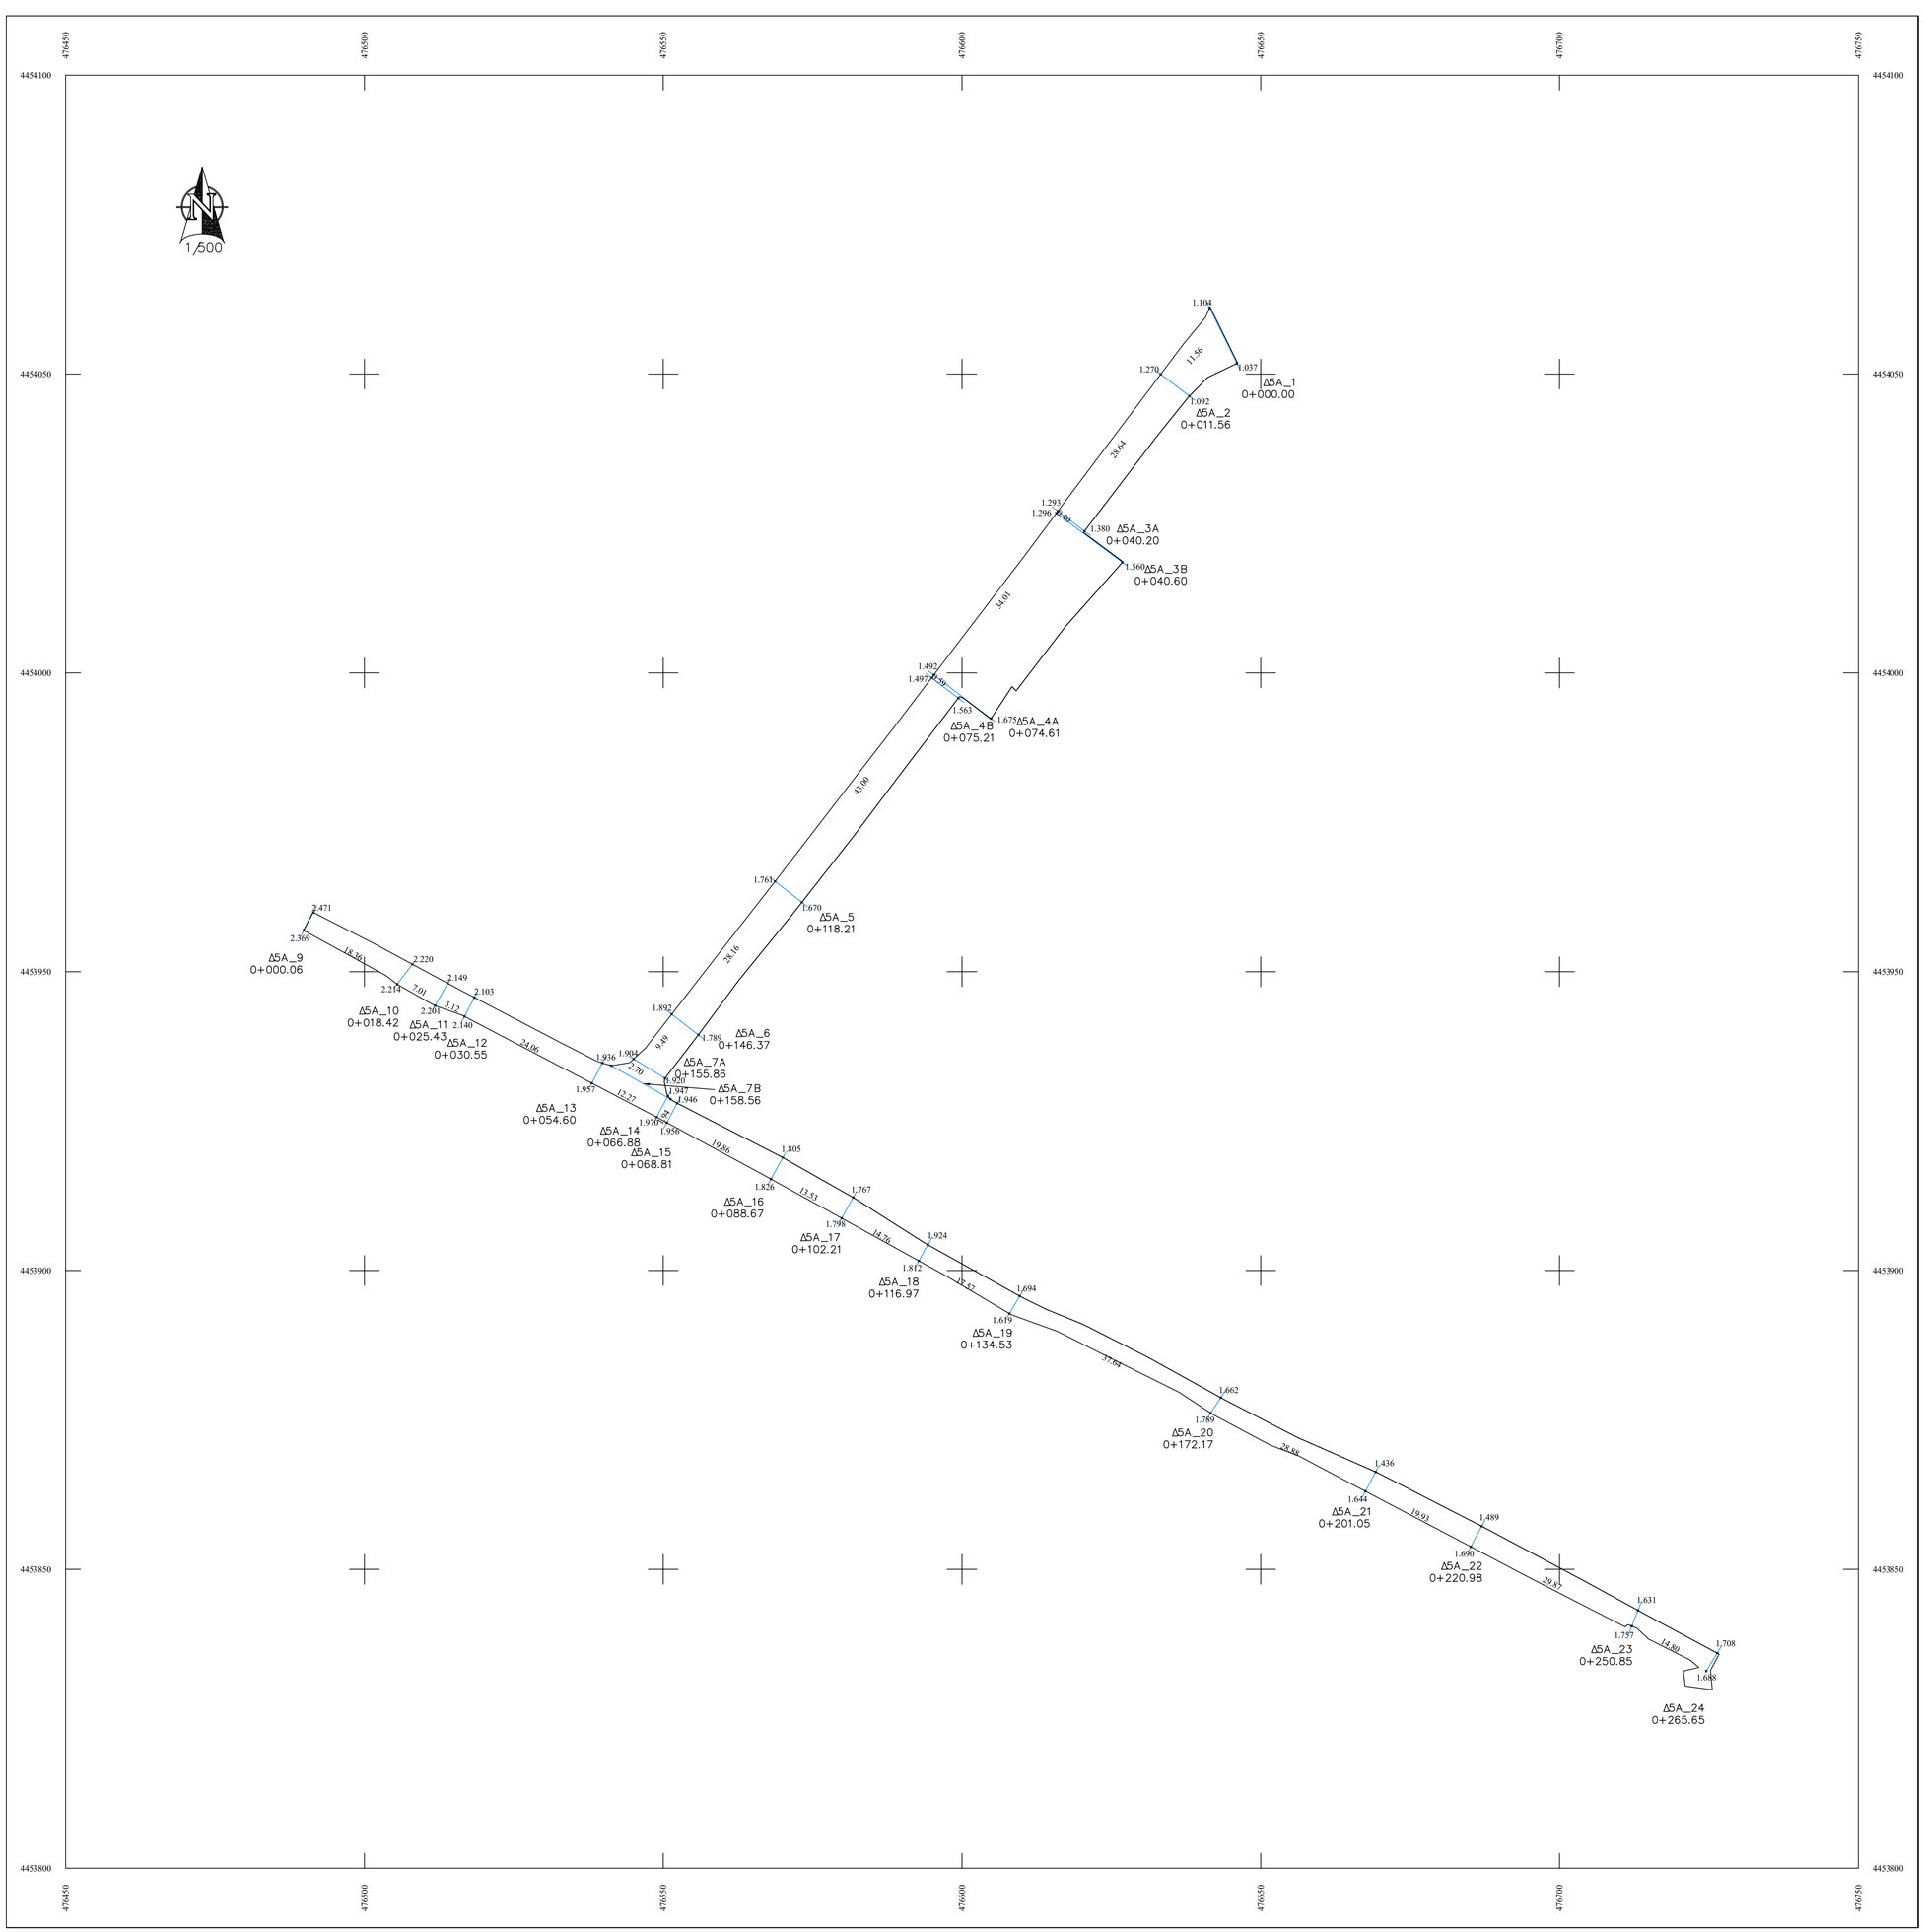

ΑΕΡΟΦΩΤΟΓΡΑΦΙΑ GOOGLE EARTH



ΥΠΗΡΕΣΙΑ	ΕΛΛΗΝΙΚΗ ΔΗΜΟΚΡΑΤΙΑ ΝΟΜΟΣ ΧΑΛΚΙΔΙΚΗΣ ΔΗΜΟΣ ΣΙΘΩΝΙΑΣ ΔΙΕΥΘΥΝΣΗ ΤΕΧΝΙΚΩΝ ΥΠΗΡΕΣΙΩΝ
ΕΡΓΟ	Βελτίωση – Αναβάθμιση Δικτύου Αγροτικής Οδοποιίας Περιοχής ''Λιβροχιό'' Δήμου Σιθωνίας
ΑΝΑΔΟΧΟΣ	ΔΡΟΜΩΝ ΑΚΤΕ

ΕΚΔΟΣΗ	ΑΡ. ΣΧΕΔΙΟΥ	ΚΛΙΜΑΚΑ
	ΟΔΟ - ORIZ. LIB. DR 5a (2)	1/500

ΤΙΤΛΟΣ ΣΧΕΔΙΟΥ

ΟΡΙΖΟΝΤΙΟΓΡΑΦΙΑ αγροτικής οδού No 5a (2) περιοχή ΛΙΒΡΟΧΙΟ
συνοδευει εργασίες οδοστρωσίας & ασφαλτικών
2ης αναλ. με 2ο ΠΠΑΕ

ΗΜΕΡΟΜΗΝΙΑ	ΥΠΟΓΡΑΦΗ
ΦΕΒΡΟΥΑΡΙΟΣ 2022	

ΣΥΝΤΑΧΘΗΚΕ	ΕΛΕΓΧΘΗΚΕ	ΘΕΩΡΗΘΗΚΕ
Η Ανάδοχος Εταιρία ΔΡΟΜΩΝ ΑΚΤΕ	Ο ΕΠΙΒΛΕΠΩΝ	Η ΠΡΟΪΣΤΑΜΕΝΗ Δ/νσης Τ.Υ.
ΓΕΩΡΓΙΟΣ ΚΟΥΜΙΩΤΗΣ	ΑΡΙΣΤΟΣ ΠΑΠΑΖΑΧΑΡΙΑΣ	ΔΗΜΗΤΡΑ ΚΑΡΑΔΗΜΟΥ