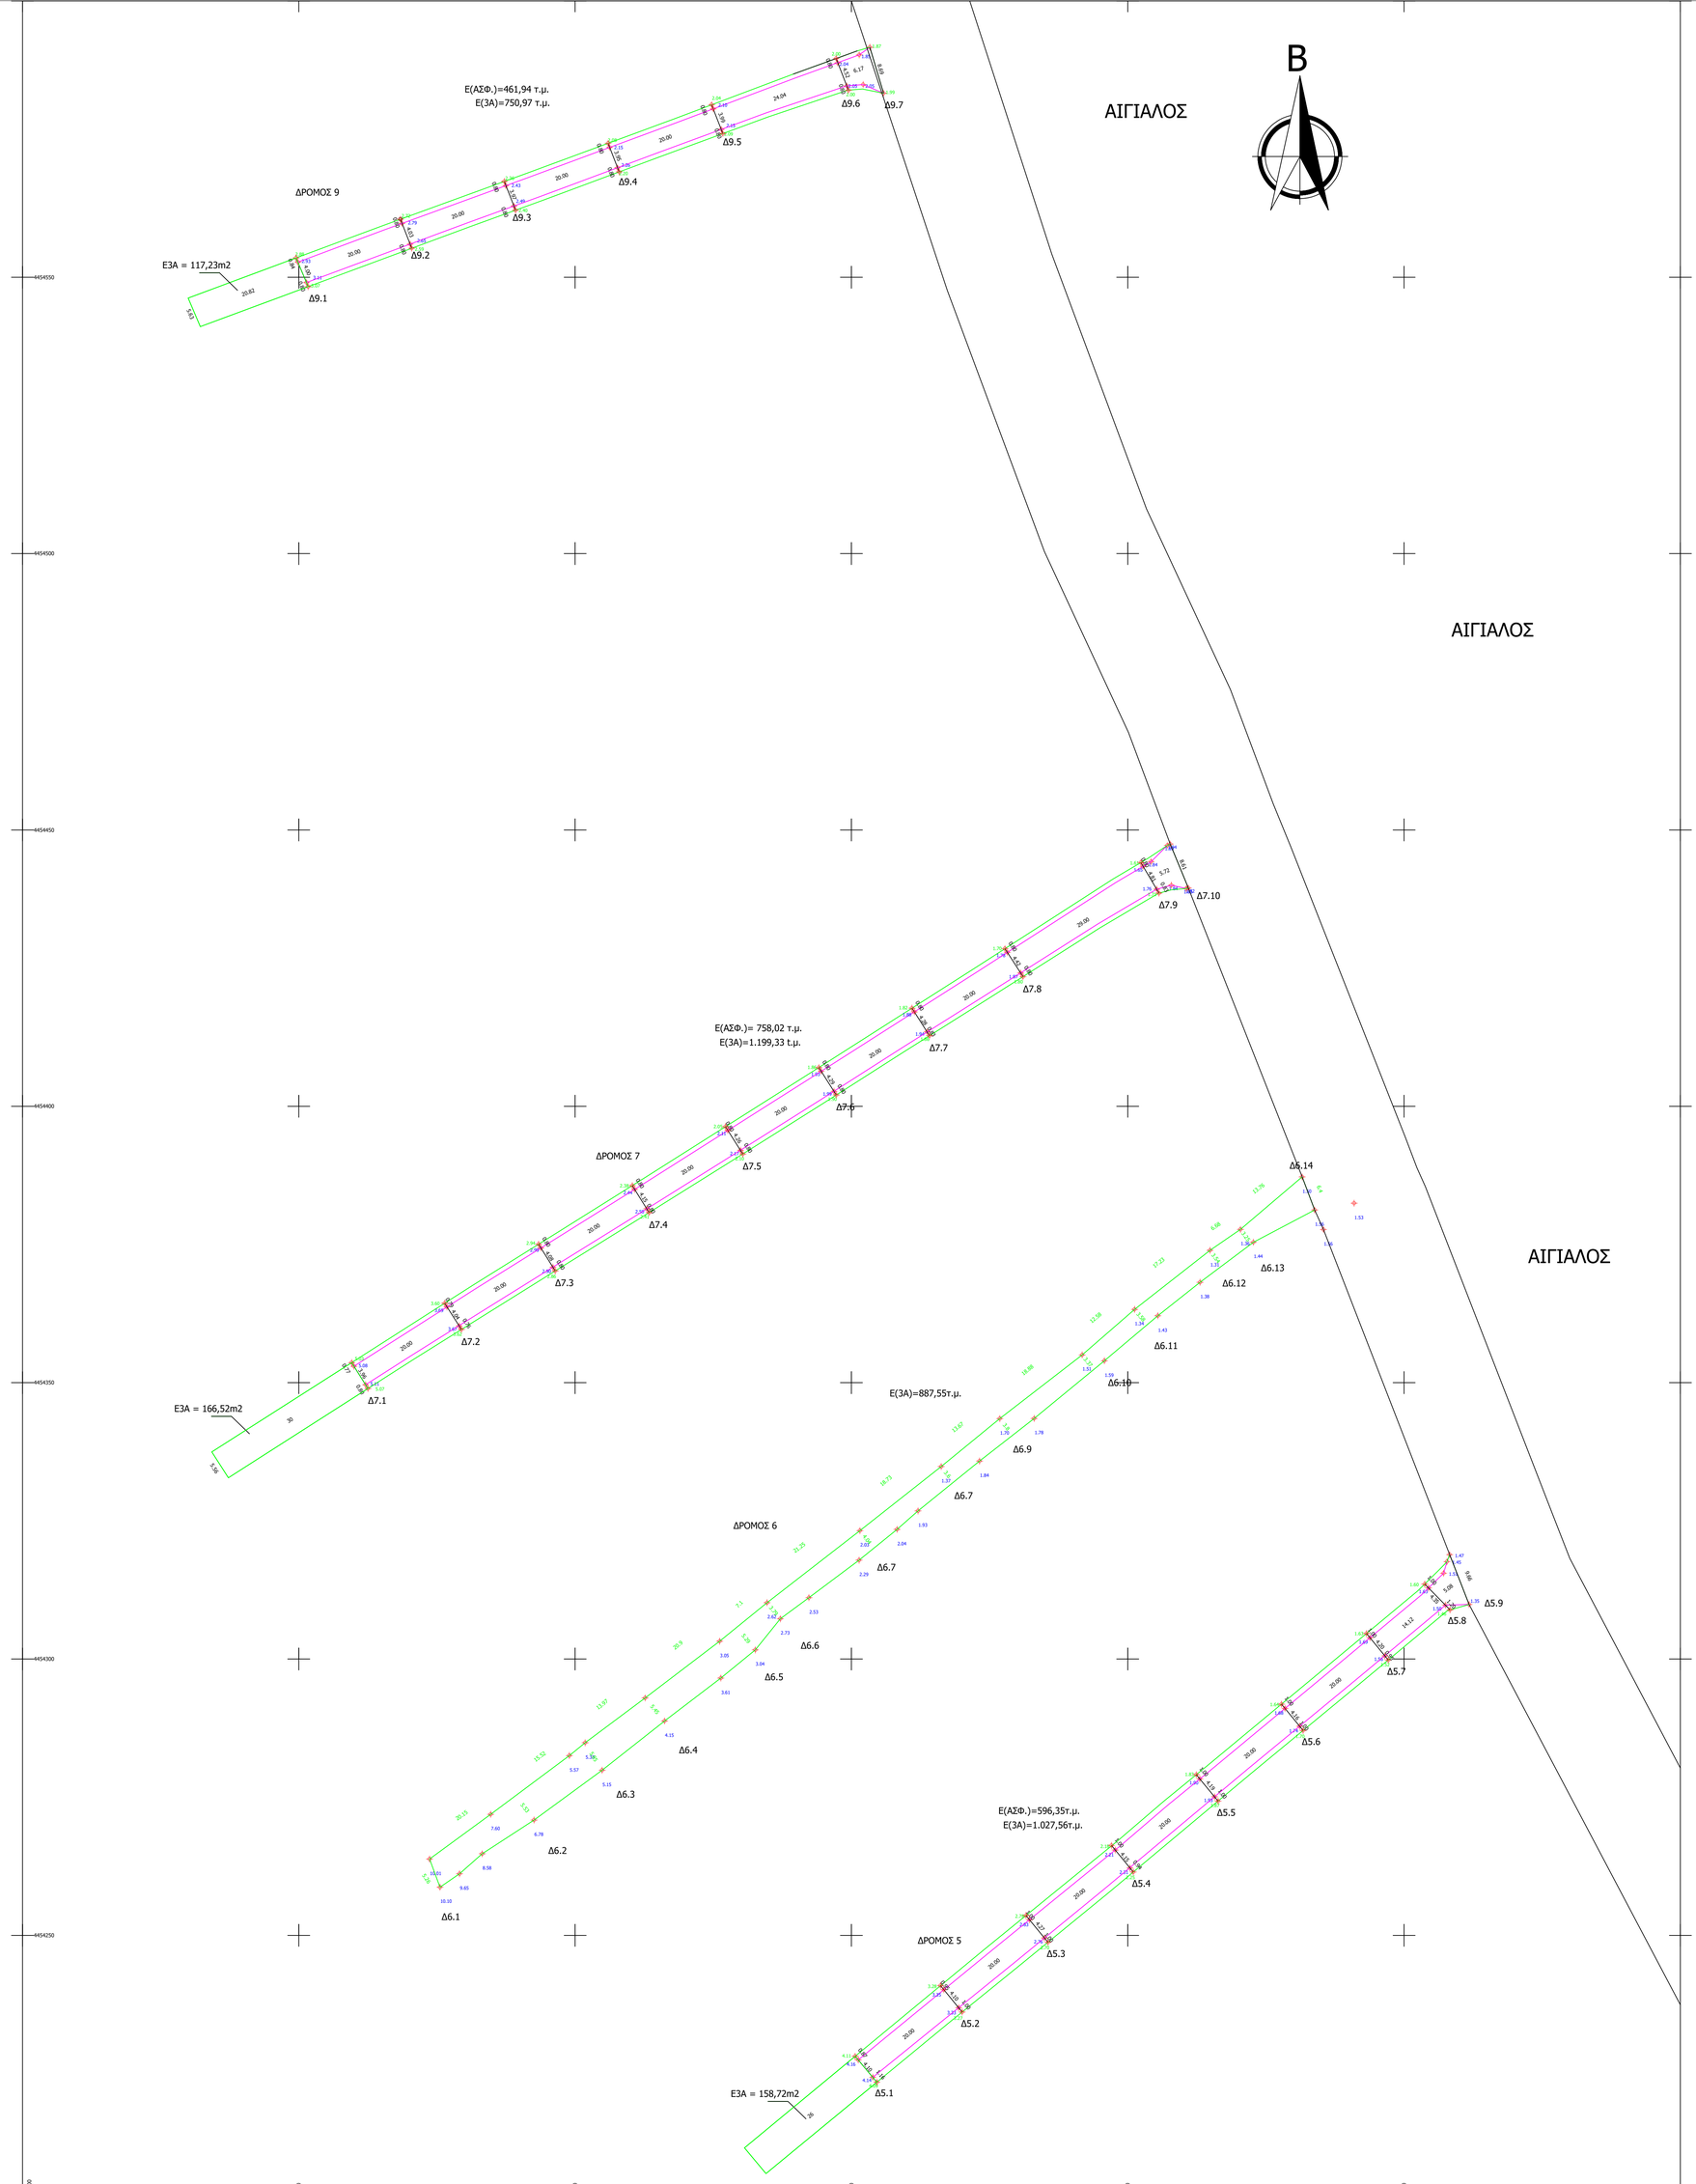

ΥΠΗΡΕΣΙΑ	ΕΛΛΗΝΙΚΗ ΔΗΜΟΚΡΑΤΙΑ ΝΟΜΟΣ ΧΑΛΚΙΔΙΚΗΣ ΔΗΜΟΣ ΣΙΘΩΝΙΑΣ ΔΙΕΥΘΥΝΣΗ ΤΕΧΝΙΚΩΝ ΥΠΗΡΕΣΙΩΝ
ΕΡΓΟ	Βελτίωση – Αναβάθμιση Δικτύου Αγροτικής Οδοποιίας Περιοχής ‘’Λιβροχιό’’ Δήμου Σιθωνίας
ΑΝΑΔΟΧΟΣ	ΔΡΟΜΩΝ ΑΚΤΕ

ΕΚΔΟΣΗ	ΑΡ. ΣΧΕΔΙΟΥ	ΚΛΙΜΑΚΑ
	ΟΔΟ - ORIZ. LIB. DR5.1.1	1/500

ΤΙΤΛΟΣ ΣΧΕΔΙΟΥ

ΟΡΙΖΟΝΤΙΟΓΡΑΦΙΑ αγροτικής οδών Νο 9,7,6,5 περιοχή ΛΙΒΡΟΧΙΟ
συνοδευει εργασίες οδοστρωσίας & ασφαλτικών
1ης αναλ. με 1ο ΠΠΑΕ

ΗΜΕΡΟΜΗΝΙΑ	ΥΠΟΓΡΑΦΗ
ΙΟΥΝΙΟΣ 2021	

ΣΥΝΤΑΧΘΗΚΕ	ΕΛΕΓΧΘΗΚΕ	ΘΕΩΡΗΘΗΚΕ
Η Ανάδοχος Εταιρία ΔΡΟΜΩΝ ΑΚΤΕ	Ο ΕΠΙΒΛΕΠΩΝ	Η ΠΡΟΪΣΤΑΜΕΝΗ Δ/νσης Τ.Υ.
ΓΕΩΡΓΙΟΣ ΚΟΥΜΙΩΤΗΣ	ΑΡΙΣΤΟΣ ΠΑΠΑΖΑΧΑΡΙΑΣ	ΔΗΜΗΤΡΑ ΚΑΡΑΔΗΜΟΥ